




FIGUR 2
SPILLYTA FÖR TANKBIL OCH TÖMNINGSPUMP
EJ I SKALA

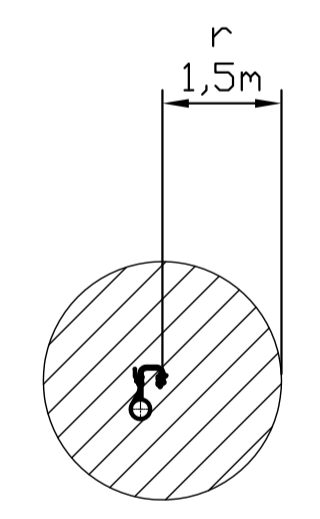

FIGUR 4
AVLUFTNING
EJ I SKALA

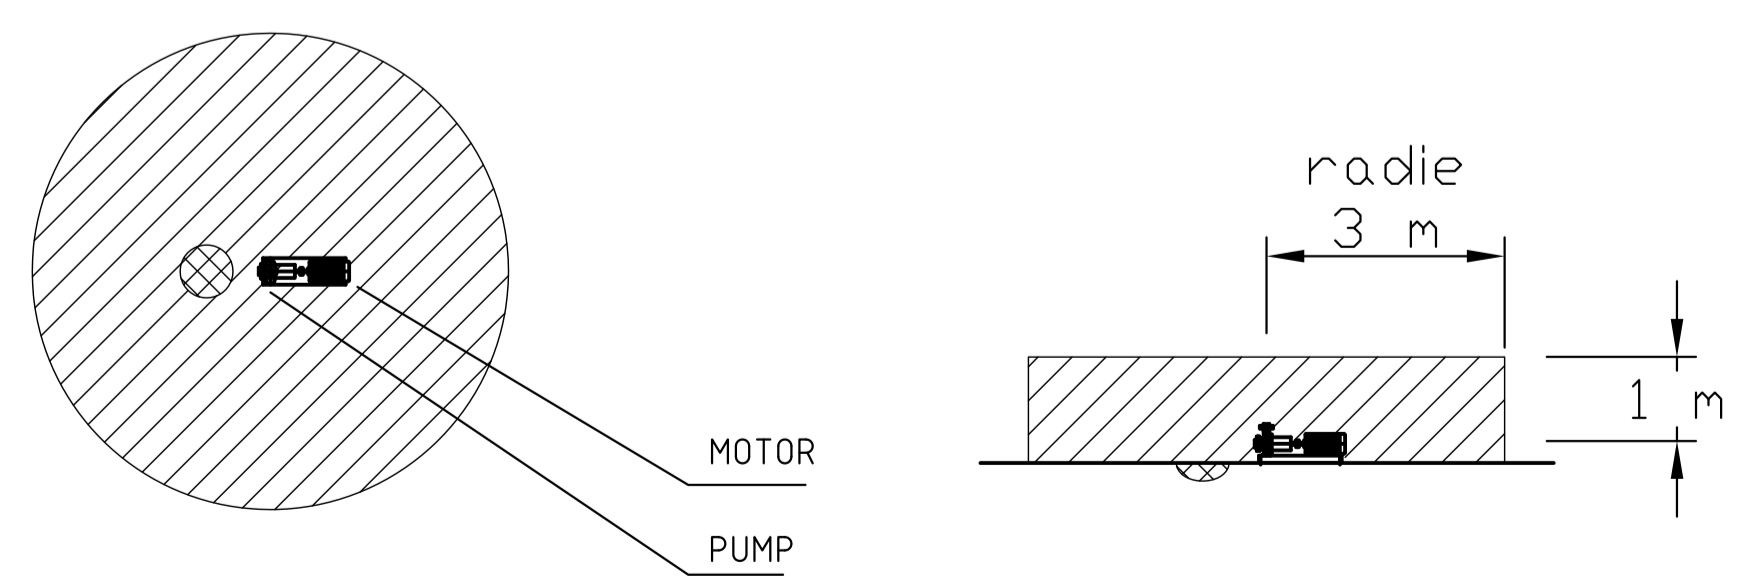

FIGUR 3
PUMP UTMOMHUS
EJ I SKALA

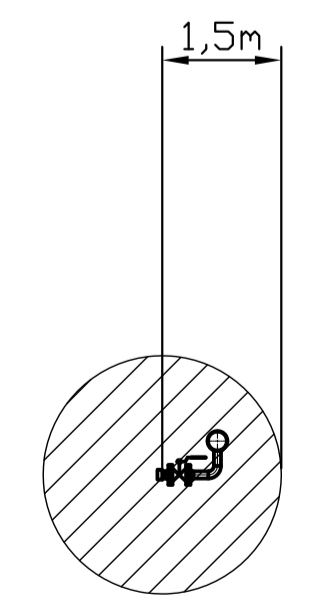

FIGUR 5
AVTAPPNING
EJ I SKALA

FARTYGSKAJER OCH PIR

KLASSAT OMRÅDE PÅ KAJ DÅ INGET FARTYG MED KLAS 1
LIGGER FÖRTÖJT VID RESPEKTIVE KAJ

ZON 2 : HELA SPILLYTAN KRING LASTARMAR, SLANGAR, AVTAPPNINGAR,
AVLUFTNINGAR, mm. TILL EN HÖJD AV 1m.

FÖRKLARING

TILL GRUND FÖR DENNA EX-OMRÅDESKLASSNING
LIGGER EUROPEAN STANDARD EN 60079-10
KLASSNING AV EXPLOSIONSFARLIGA OMRÅDEN

RISKOMRÅDEN

- ZON 0
- ZON 1
- ZON 2

HÄNVISNING

FÖR ANLÄGGNINGSBESKRIVNING OCH
ÄMNESFÖRTECKNING MM SE TEXT DOKUMENT
1817-k1pt

- BRANDVATTENPUMP
- PUMPSTATION
- UTJÄMNINGSTANK OFA
1000 m³, SE RITN. 1817-101
- OLJEAVSKILJARE
SE RITN. 1367-2

2013-03-23

REG	ANT	REGISTRERINGEN AVSER	SIGN	DATUM
AB OLJEPLANERING				
VARUVÄGEN 9 125 30 ÄLVSJÖ		Tel. 08-761 22 80 Fax 08-795 78 88		
www.oljeplanering.se				
RITAD: KONGTR AV	GRANSKAD AV	ARBETSNUMMER	1817	
JH				
STOCKHOLM	2000-04-10	KOD TYP POS	RITINGSNUMMER	REG
		AutoCad	SH-1817-101	

PLAN
FARTYGSKAJ OCH PIR
SKALA 1:1000

STOCKHOLMS HAMN AB
ENERGIHAMNEN LOUDDEN

KLASSNINGSRITNING DÅ FARTYG INTE
LIGGER VID PIR OCH KAJ

SKALA 1:1000

Detta ritning är AB Oljeplanering:s egendom och får inte utlåna, tillåtas utnyttjas för annat ändamål än skydd enligt 1960 års lag om urhörsrätt. It is protected by the Swedish copyright law of 1960.