

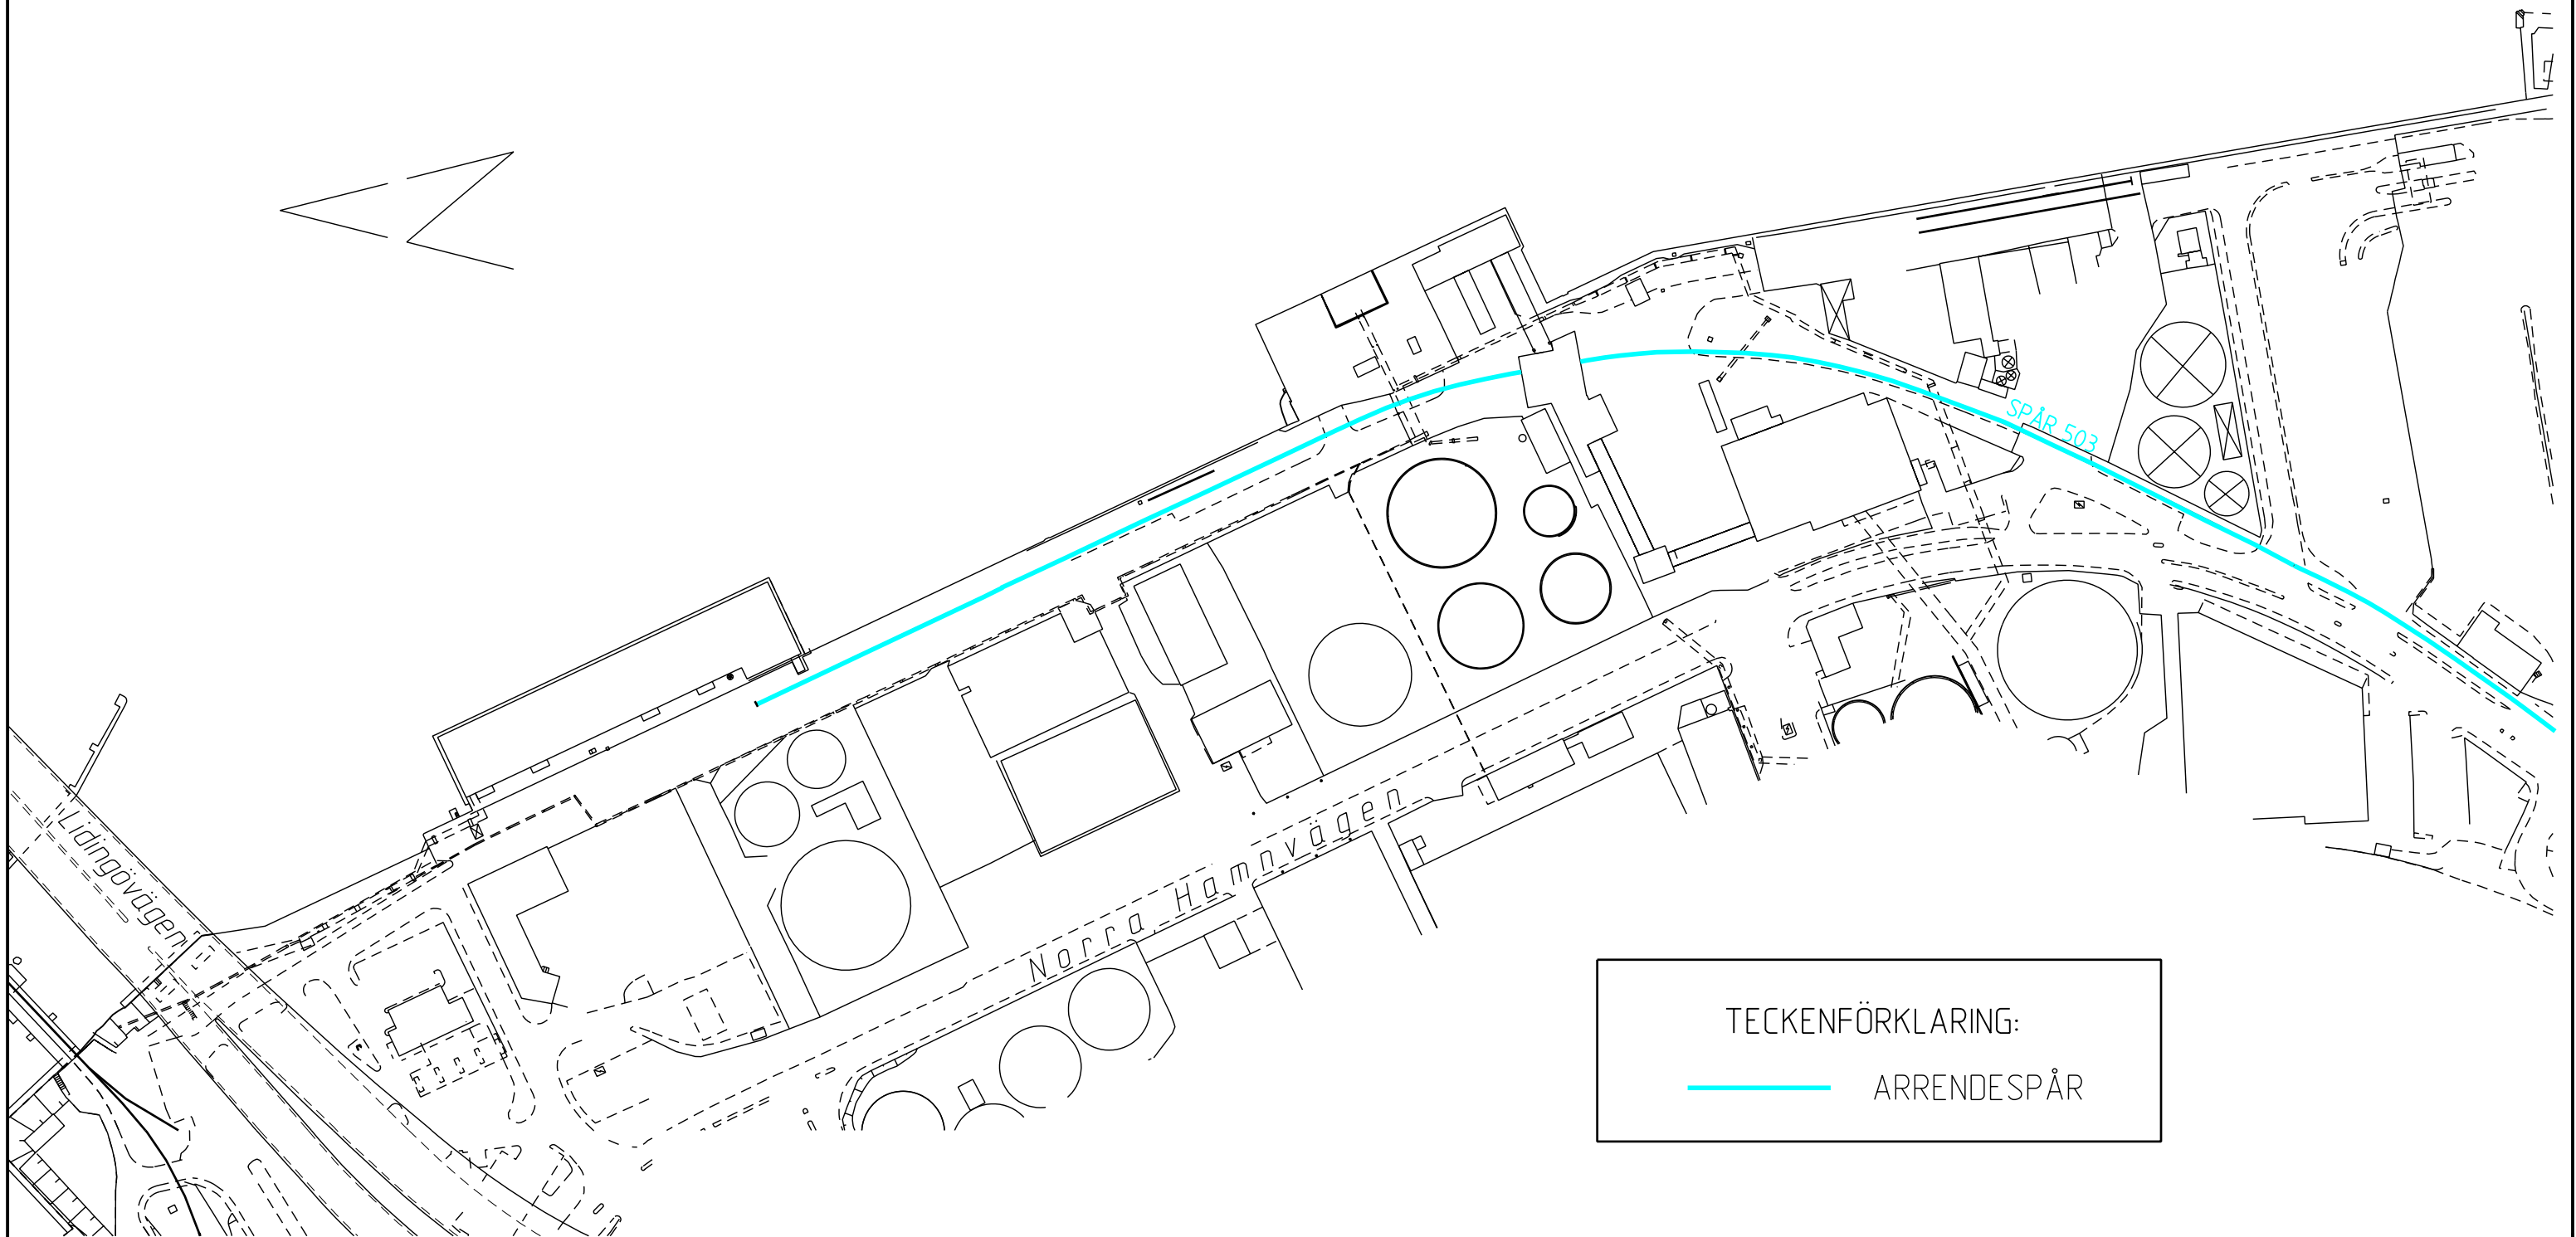


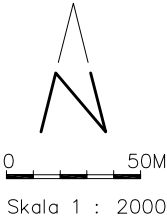

TECKENFÖRKLARING:
—— ARRENDESPÅR

0 50M

		B				
		A				
Hänvisning	Ritn. nr.	Rev.	Revidering avser	Datum	Sign.	Godk.
Skala 1 : 2000	Konstr.	VÄRTAHAMNEN Norra delen Spårplan				
Rit.	Gransk.					
Tagit del						
Godkänd						
 STOCKHOLMS HAMN AB						
Tekniska avd. Tel. 670 26 00		Datum OKT. 2005	Ritn. nr 121 - 50 800	Rev.		

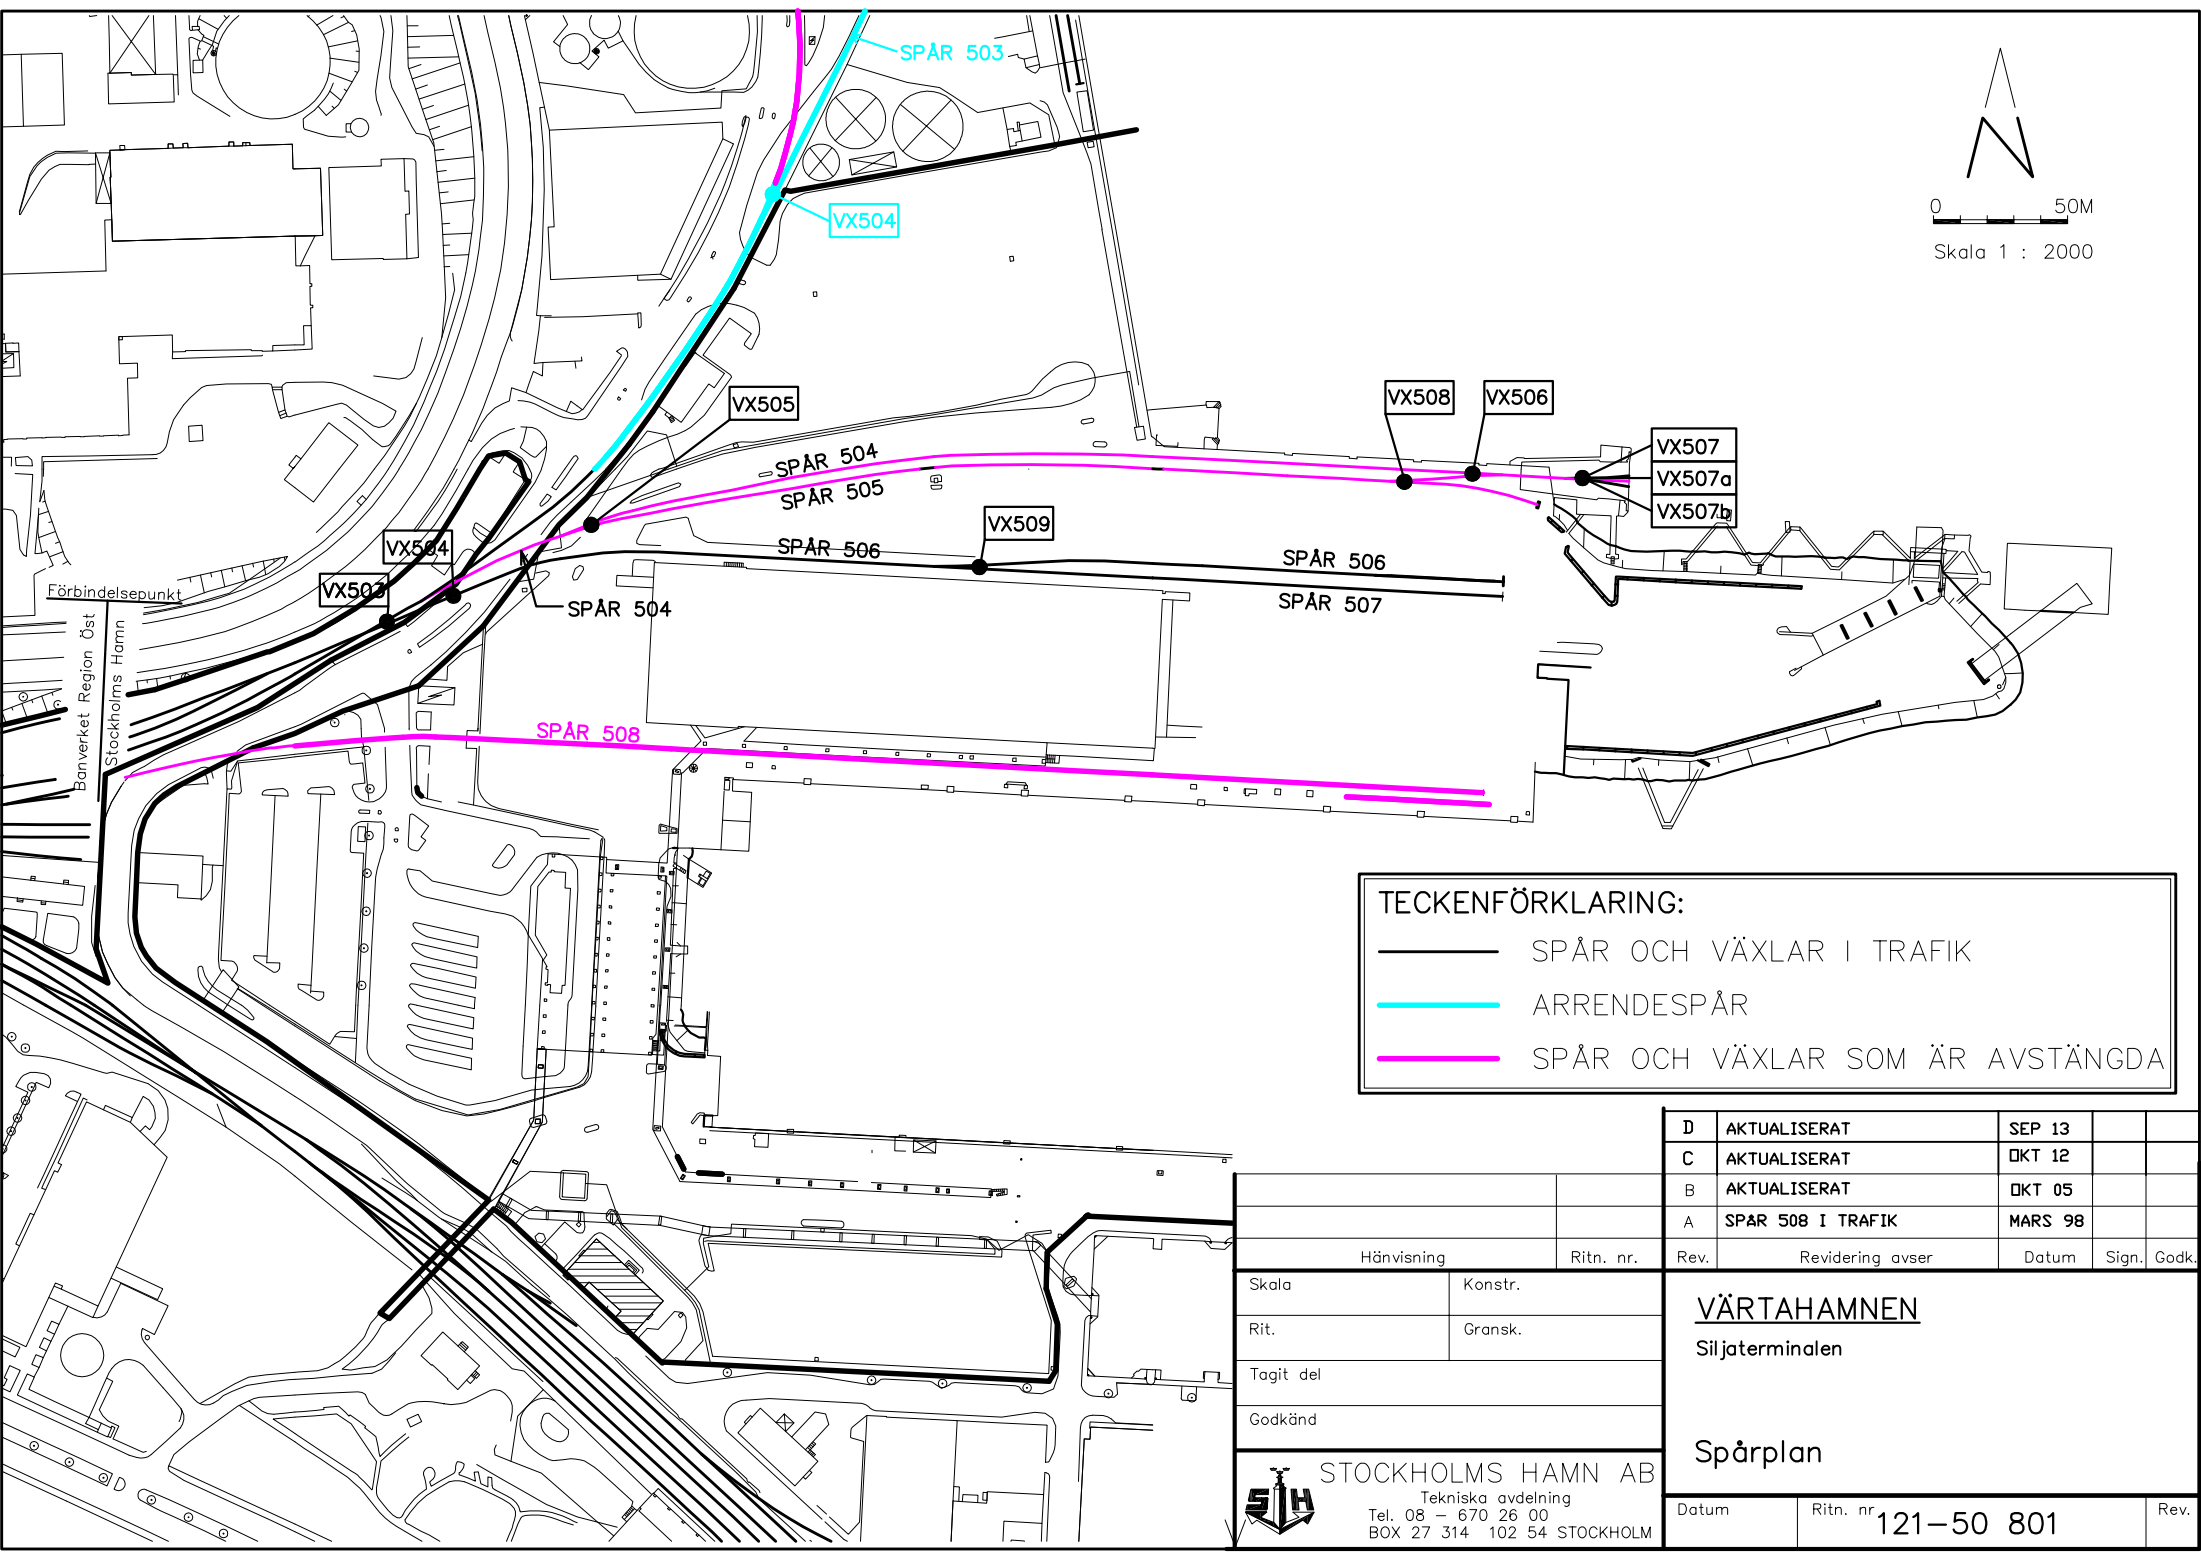

TECKENFÖRKLARING:

———— SPÅR OCH VÄXLAR I TRAFIK

———— ARRENDESPÅR

———— SPÅR OCH VÄXLAR SOM ÄR AVSTÄNGDA

D	AKTUALISERAT	SEP 13		
C	AKTUALISERAT	OKT 12		
B	AKTUALISERAT	OKT 05		
A	SPÅR 508 I TRAFIK	MARS 98		
Rev.	Revidering avser	Datum	Sign.	Godk.

Hänvisning	Ritn. nr.
Skala	Konstr.
Rit.	Gransk.
Tagit del	
Godkänd	




STOCKHOLMS HAMN AB
Tekniska avdelning
Tel. 08 – 670 26 00
BOX 27 314 102 54 STOCKHOLM

VÄRTAHAMNEN
Siljaterminalen

Spårplan

Datum	Ritn. nr	Rev.
	121–50 801	

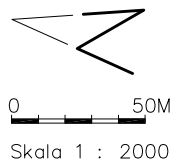

Södra Basängkajen

Södra Kajen

SNÖT PP

Kaj 1


Malmvägen


Södra Hamnvägen

Sandhamnsgatan

1:2000

Hänvisning		Ritn. nr.	Rev.	Revidering avser	Datum	Sign.	Godk.	
Skala	1: 2000	Konstr.	SÖDRA VÄRTAHAMNEN					
Rit.		Gransk.						
Tagit del								
Godkänd								
 STOCKHOLMS HAMN AB Tekniska avd. Tel. 670 26 00		Spårplan						
		Datum	Ritn. nr	121 – 50 802			Rev.	D

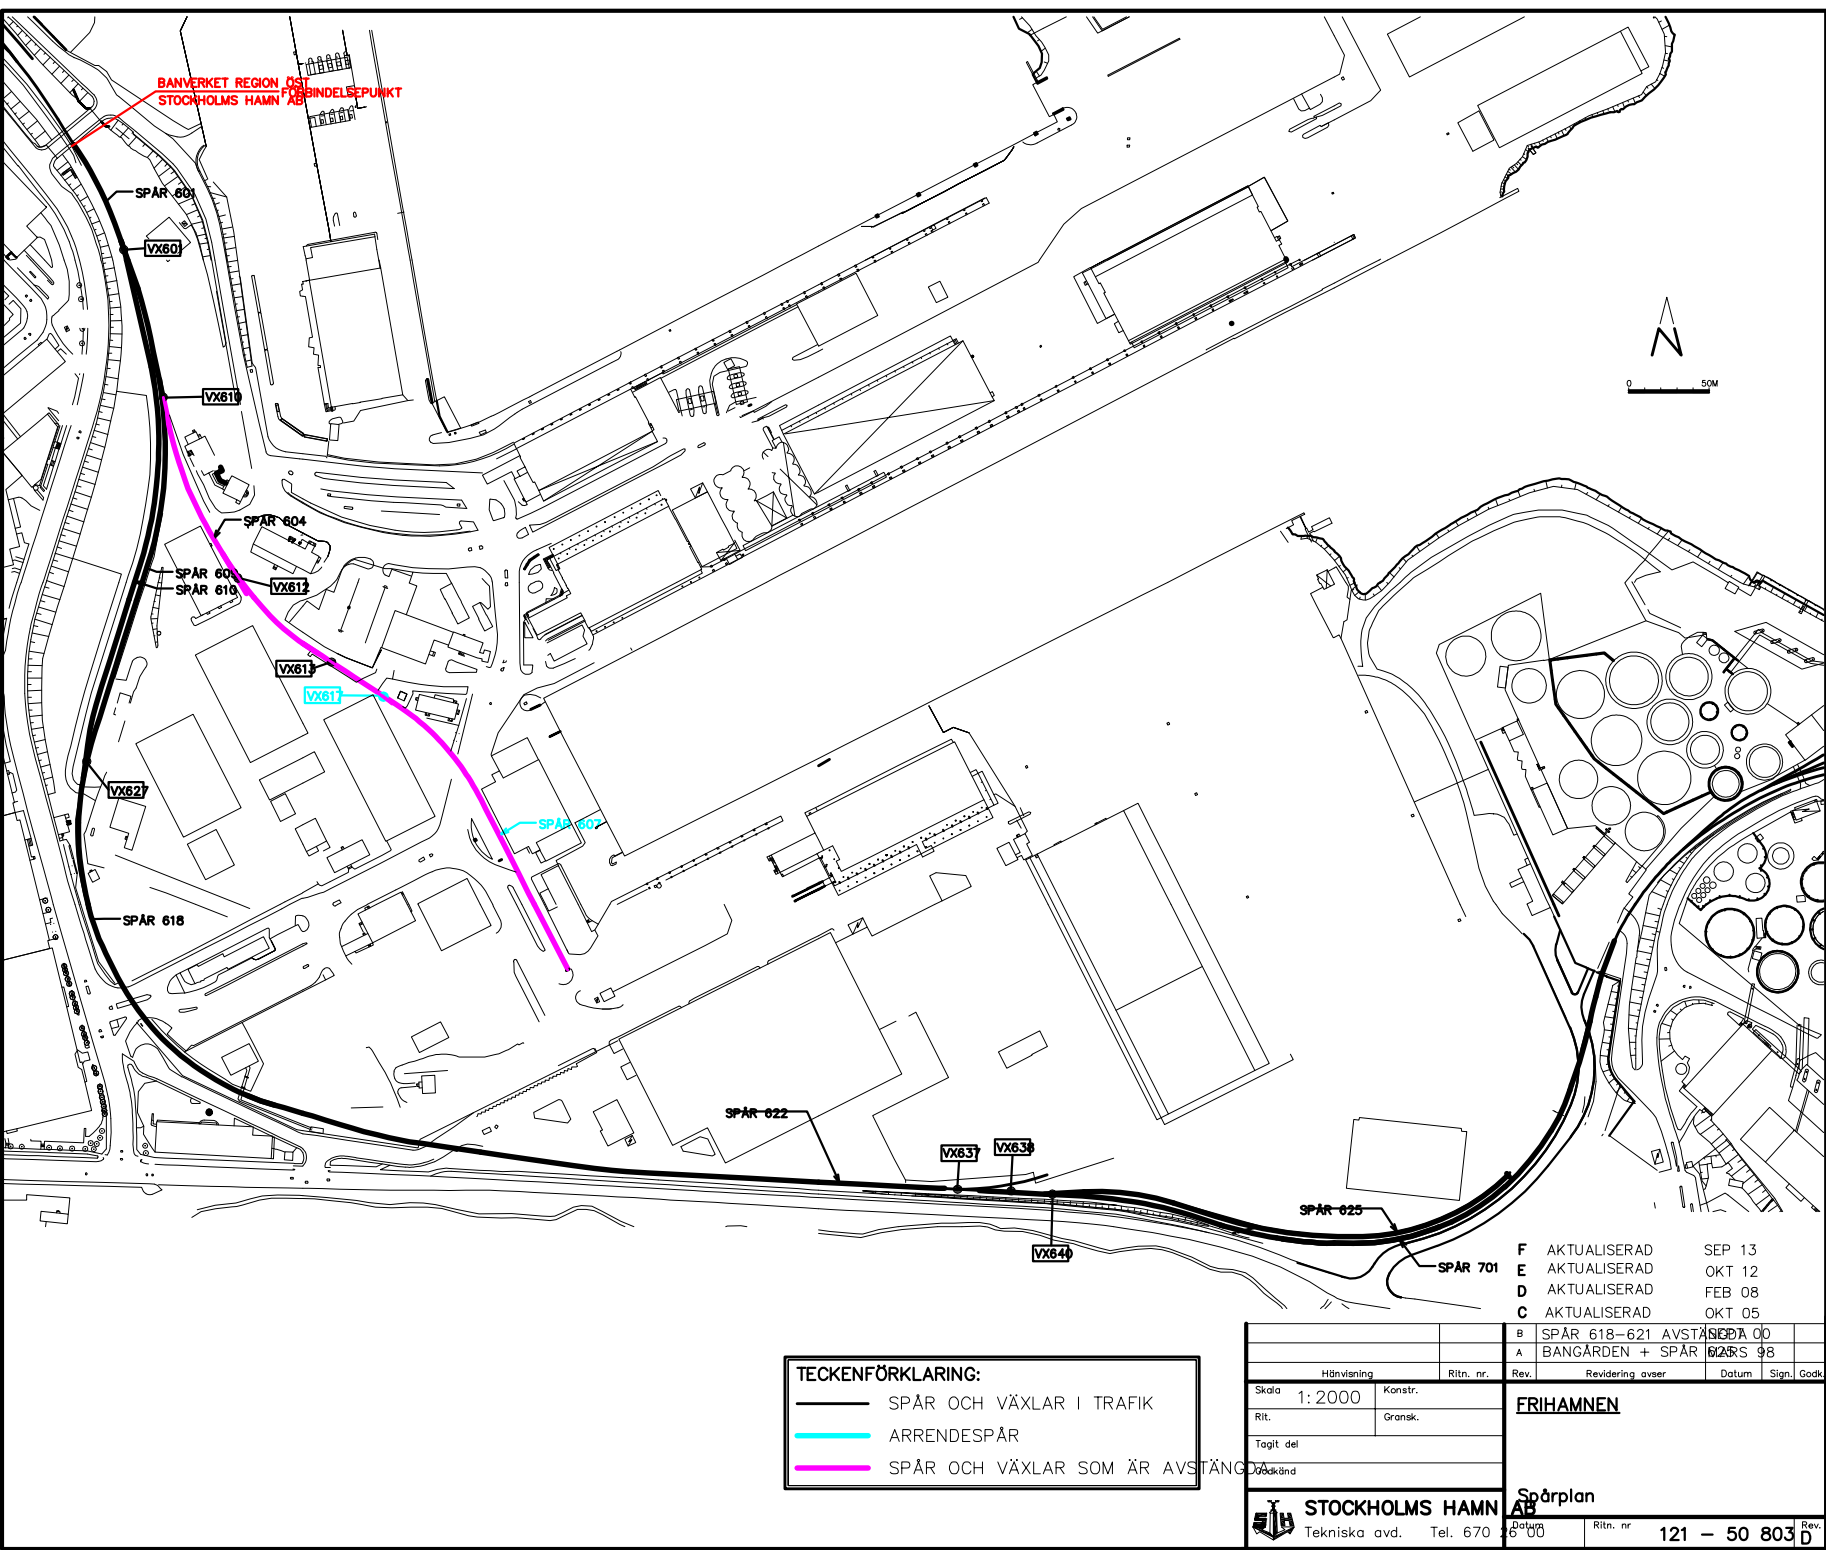

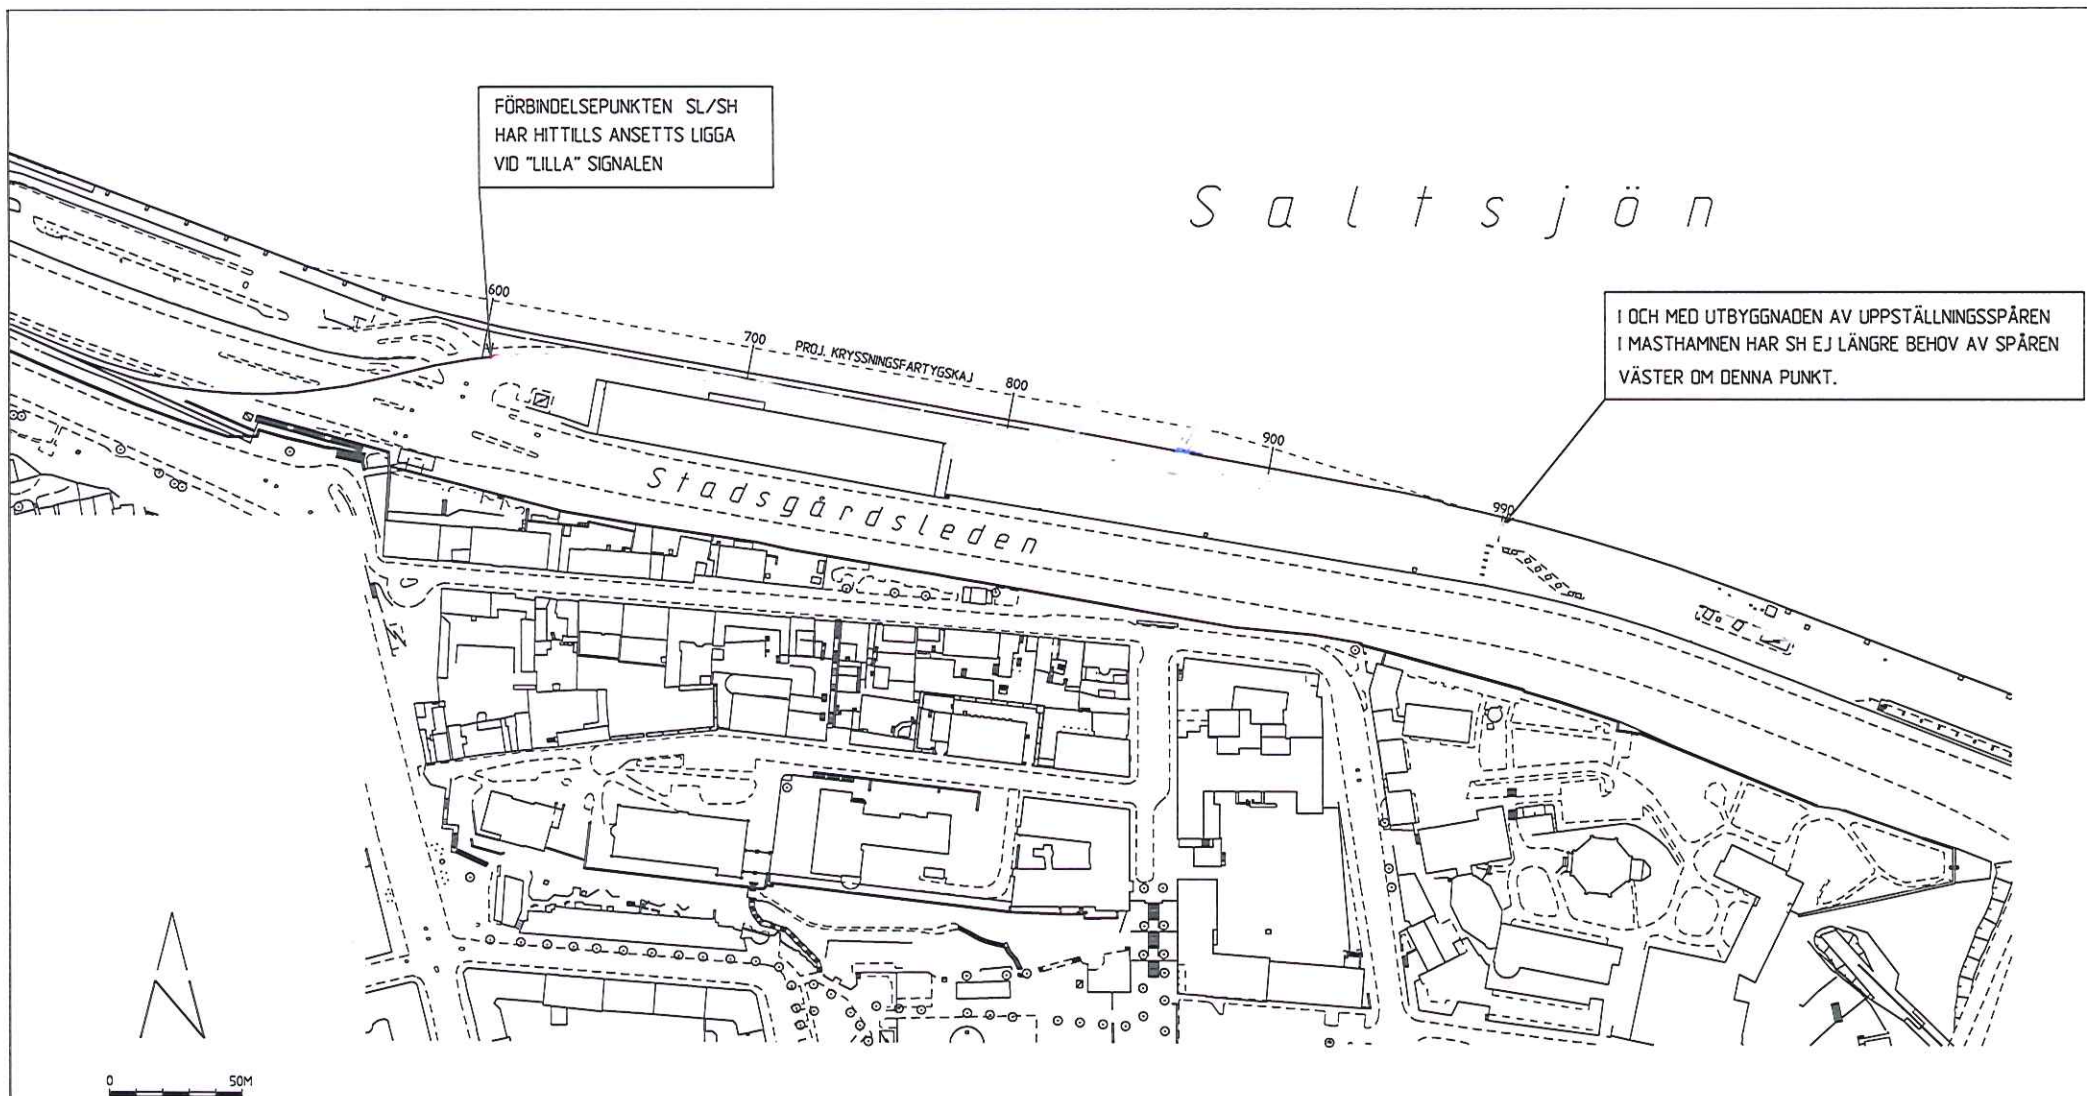


TECKENFÖRKLARING:

— SPÅR OCH VÄXLAR I TRAFIK

— SPÅR OCH VÄXLAR SOM ÄR AVSTÄNGDA

		B				
		A	AKTUALISERAT		OKT. 2005	
Hänvisning	Ritn. nr.	Rev.	Revidering avser	Datum	Sign.	Godk.
Skala 1:2000	Konstr.					
Rit.	Gransk.					
Tagit del						
Godkänd						
STOCKHOLMS HAMN AB		STADSGÅRDHAMNEN				
Tekniska avd. Tel. 670 26 00		Stora Tullhuset - Vikingterminalen				
		Spårplan				
Datum OKT. 1996	Ritn. nr 121 - 50 805	Rev. A				

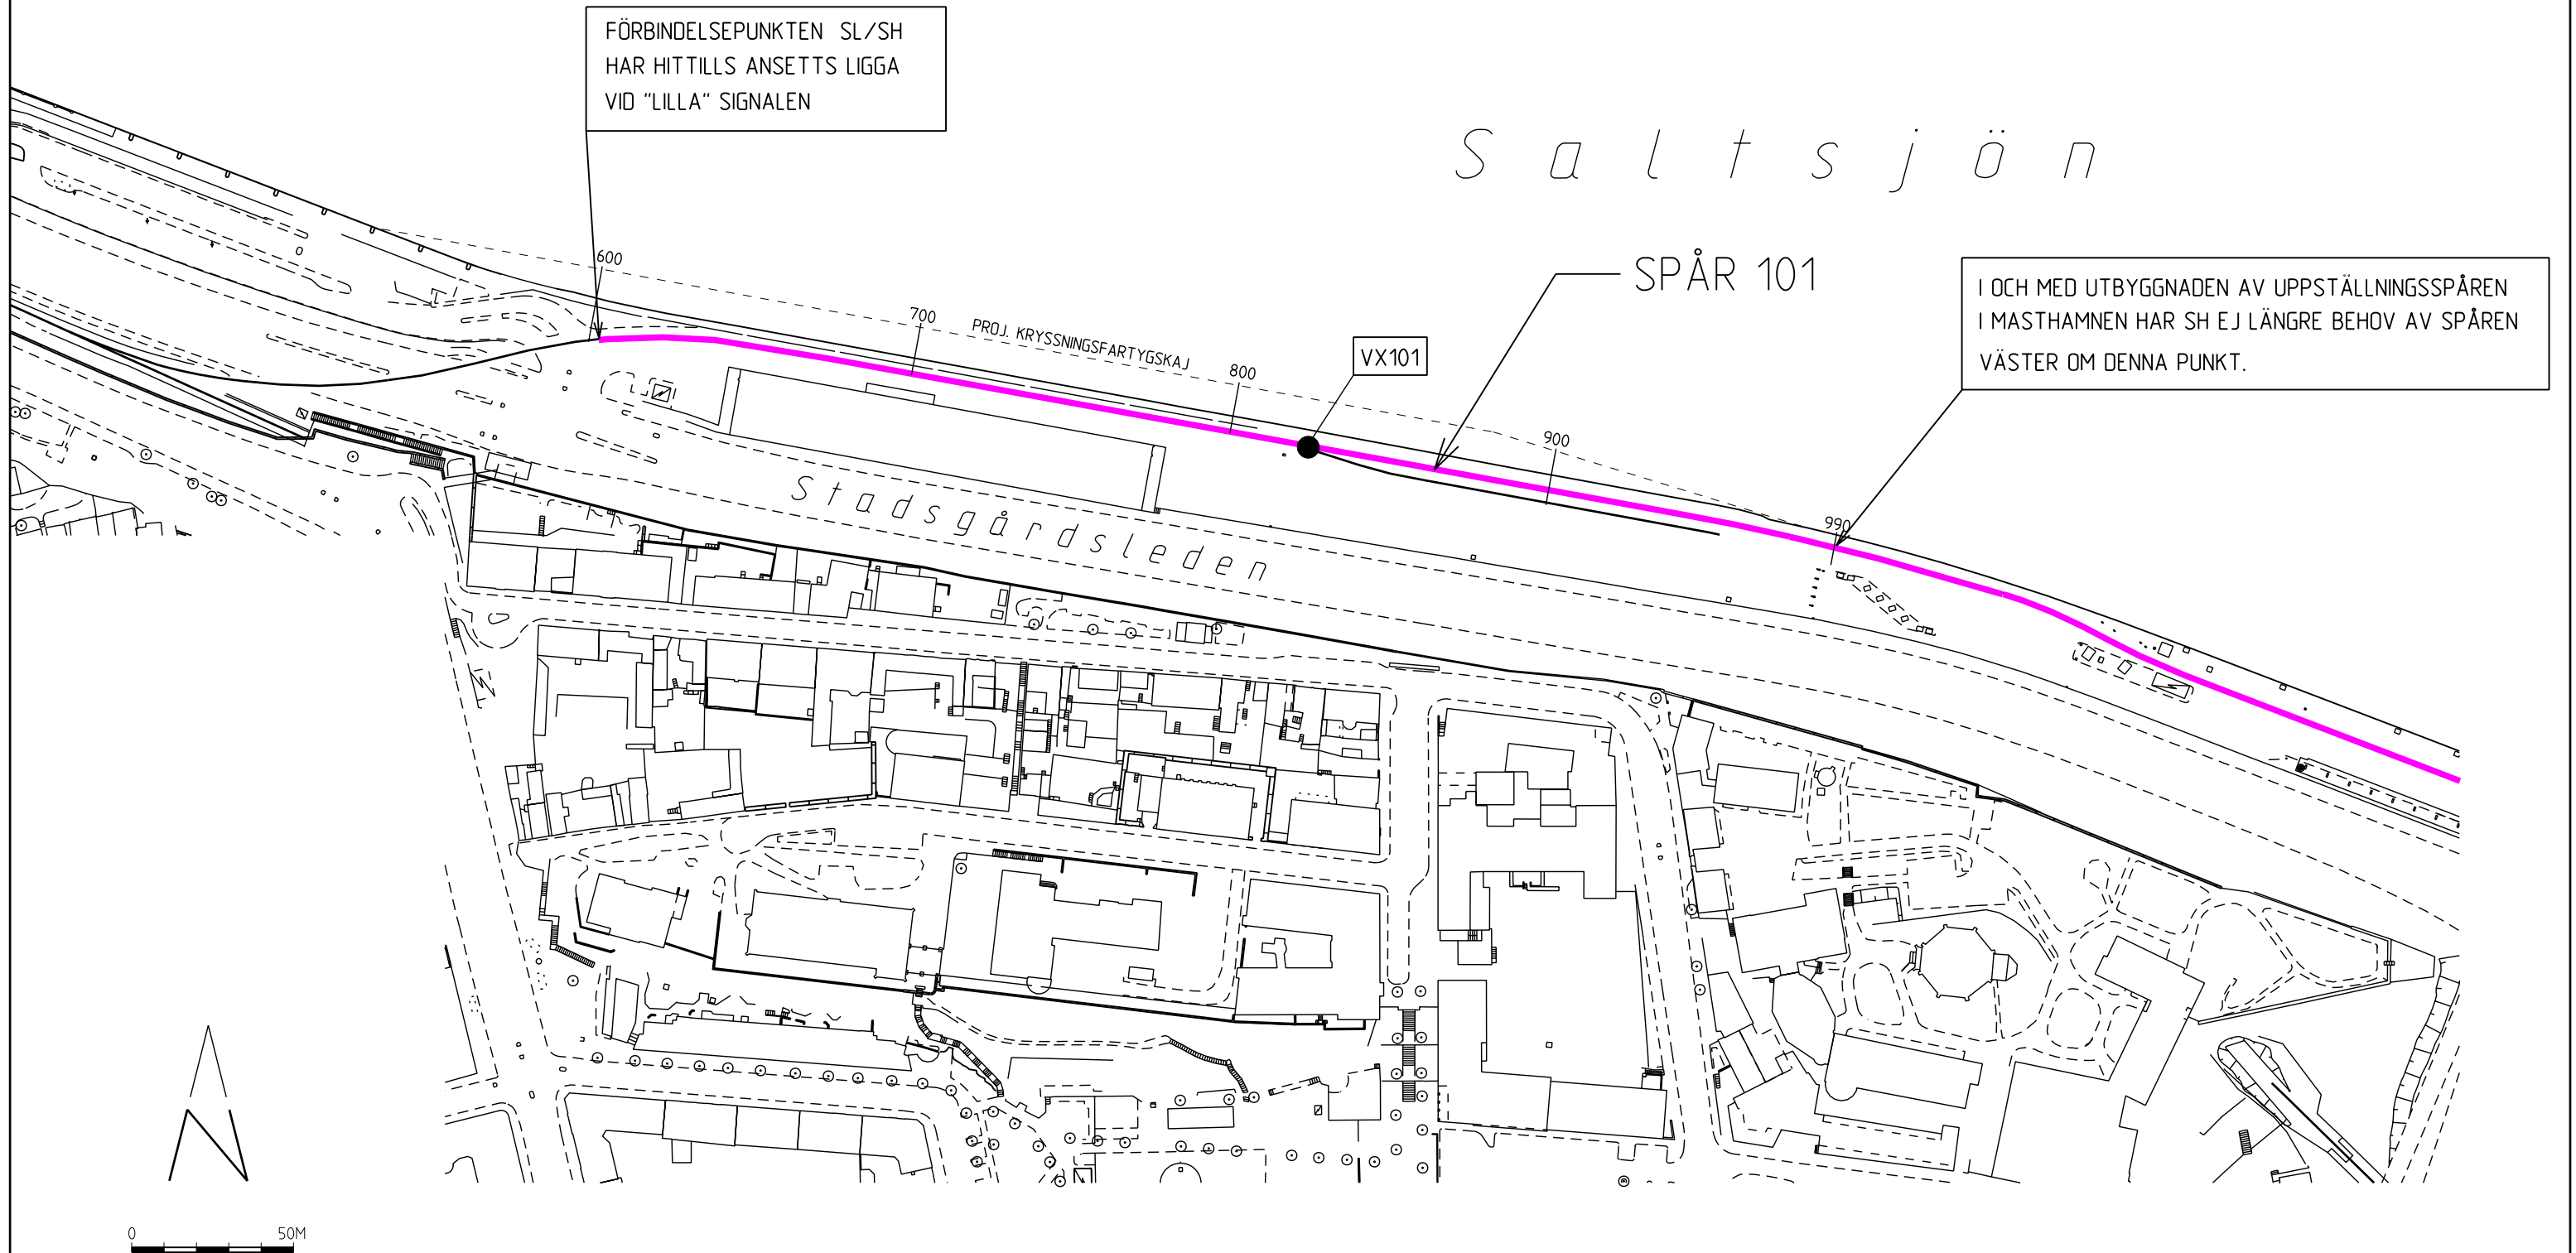


TECKENFÖRKLARING:

— SPÅR OCH VÄXLAR I TRAFIK

— SPÅR OCH VÄXLAR SOM ÄR AVSTÄNGDA


		B				
		A	AKTUALISERAT	OKT. 2005		
Hänvisning	Ritn. nr.	Rev.	Revidering avser	Datum	Sign.	Godk.
Skala 1:2000	Konstr.	STADSGÅRDHAMNEN Stora Tullhuset -Vikingterminalen Spårplan				
Rit.	Gransk.					
Tagit del						
Godkänd						
 STOCKHOLMS HAMN AB Tekniska avd. Tel. 670 26 00		Datum OKT. 1996	Ritn. nr 121 - 50 805	Rev. A		

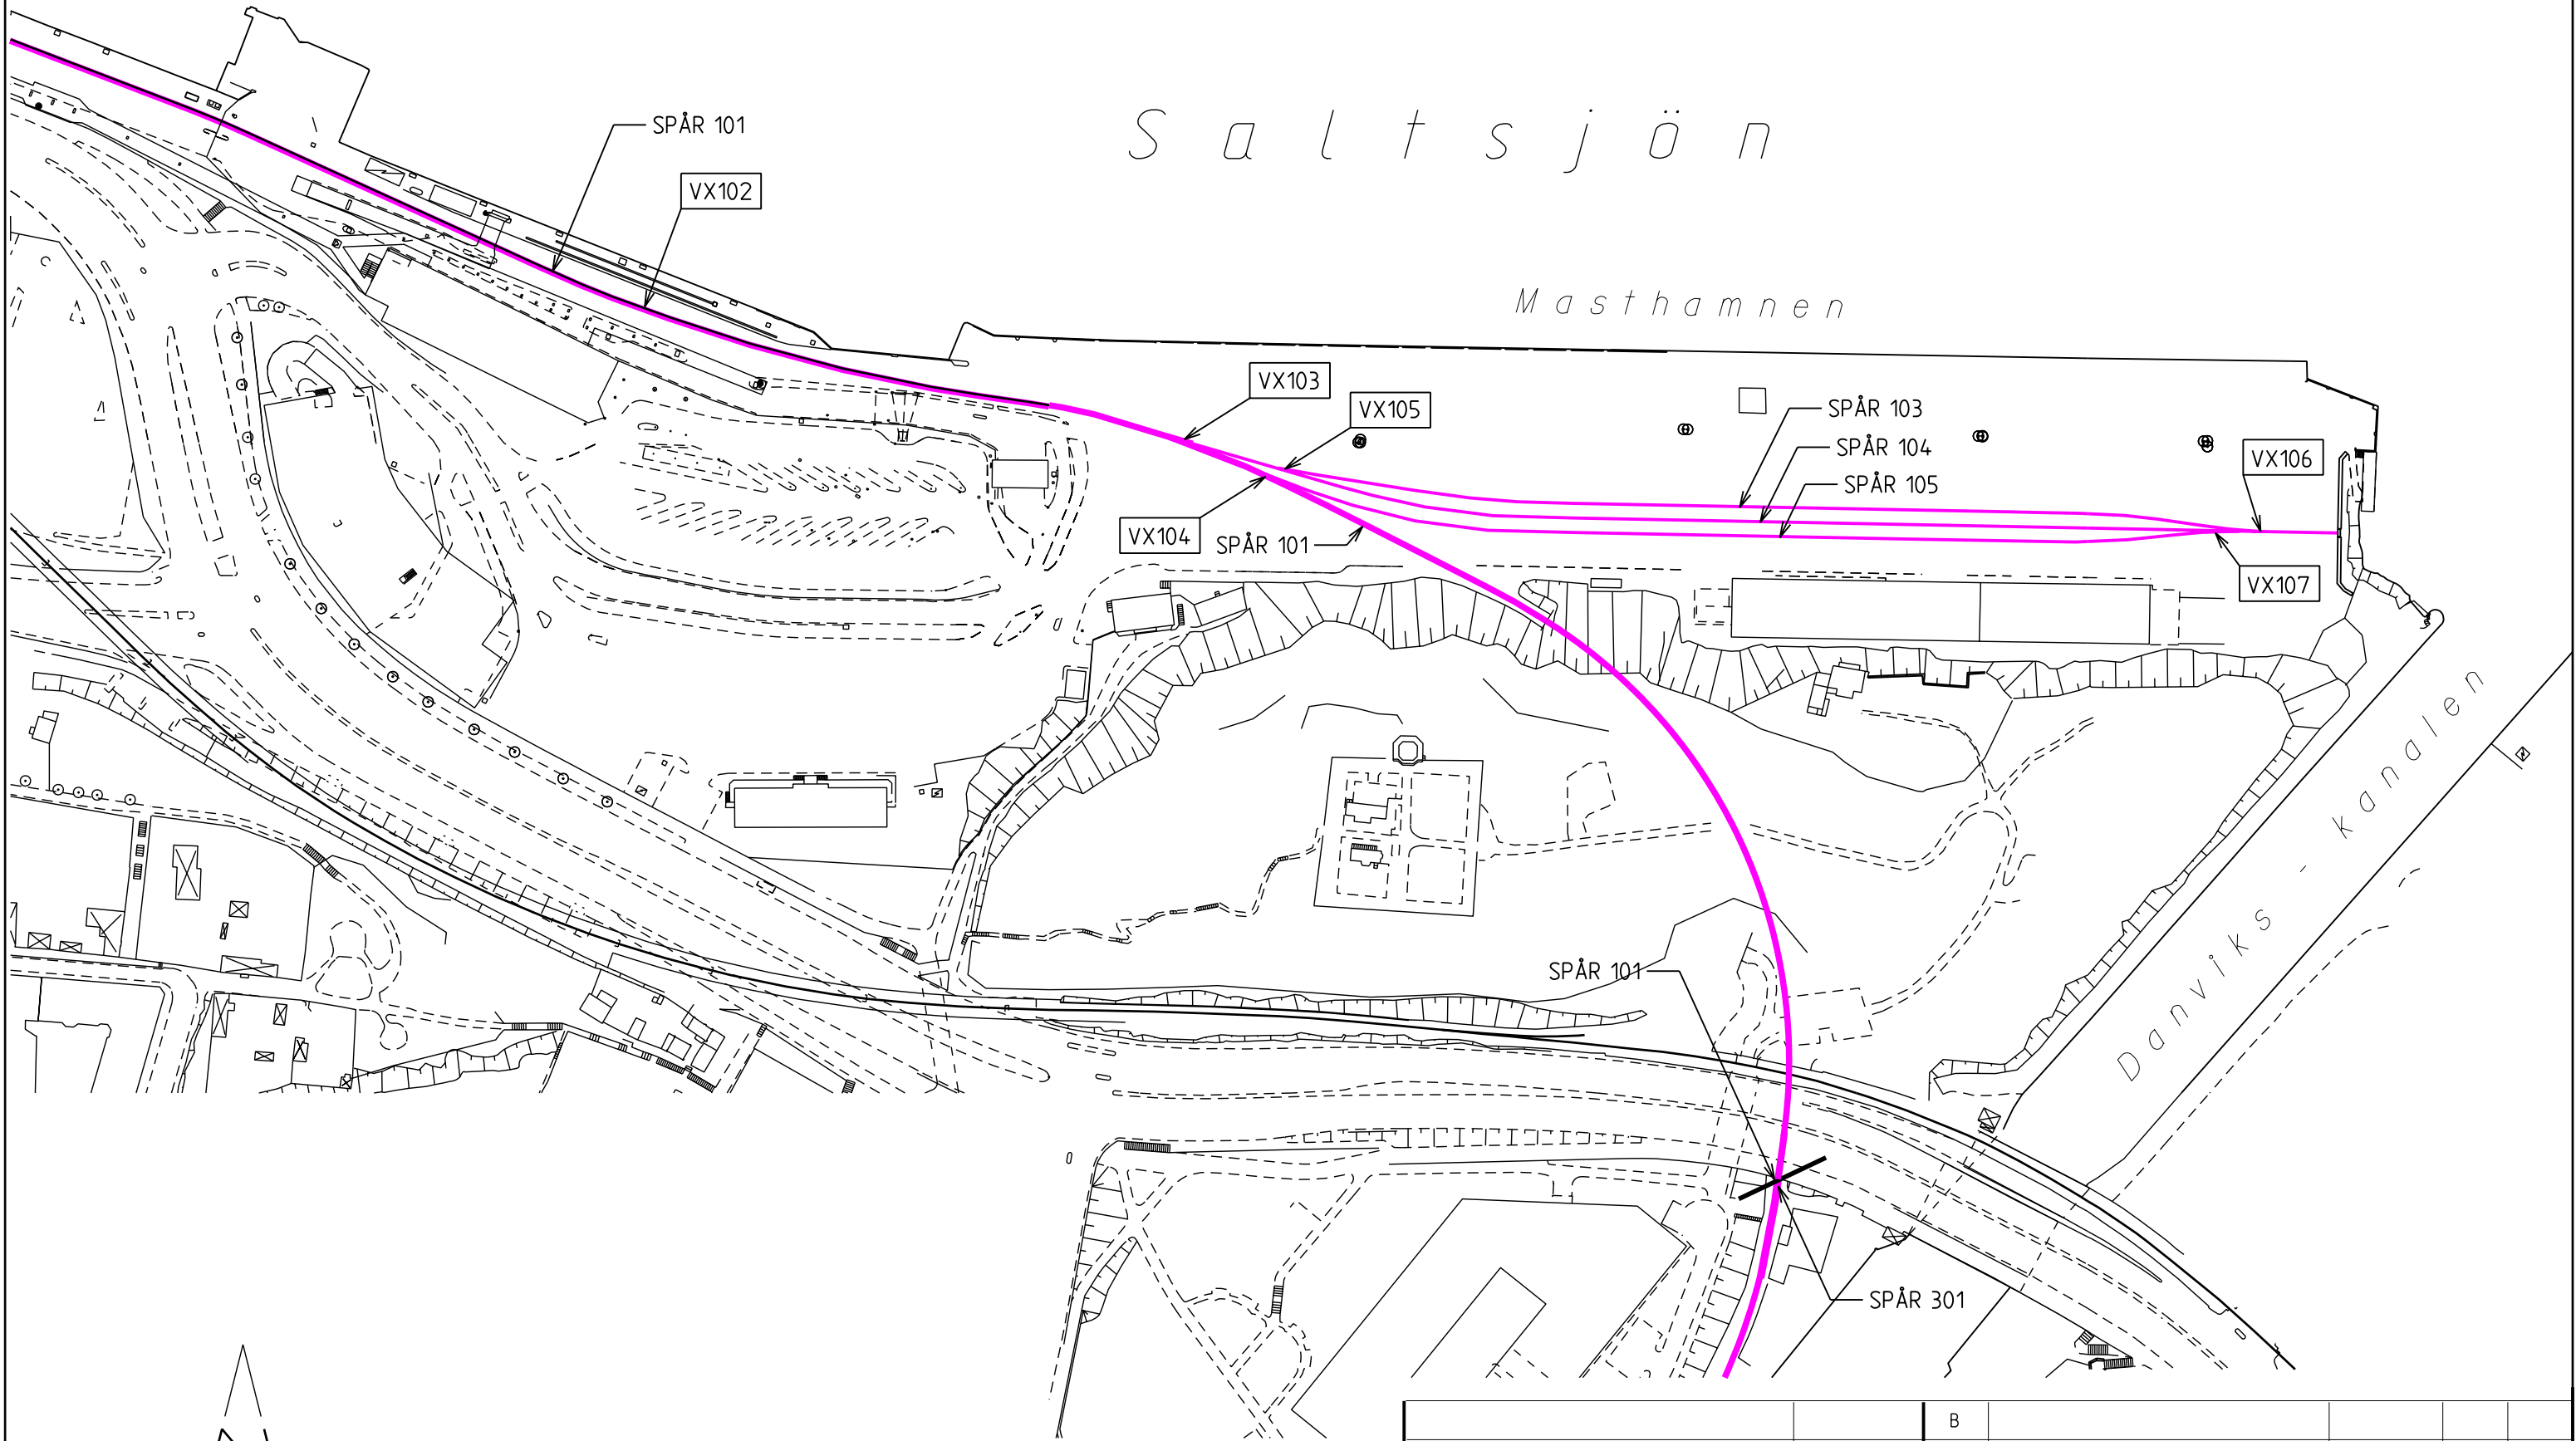


TECKENFÖRKLARING:

- SPÅR OCH VÄXLAR I TRAFIK
- SPÅR OCH VÄXLAR SOM ÄR AVSTÄNGDA

				B					
				A	AKTUALISERAT	OKT. 05			
Hänvisning		Ritn. nr.		Rev.	Revidering avser	Datum	Sign.	Godk.	
Skala	1:2000	Konstr.		STADSGÅRD SHAMNEN Vikingterminalen - Masthamnen					
Rit.		Gransk.							
Tagit del									
Godkänd									
 STOCKHOLMS HAMN AB Tekniska avd. Tel. 670 26 00		Spårplan							
		Datum		Ritn. nr	121 - 50 806			Rev.	A
				OKT. 1996					

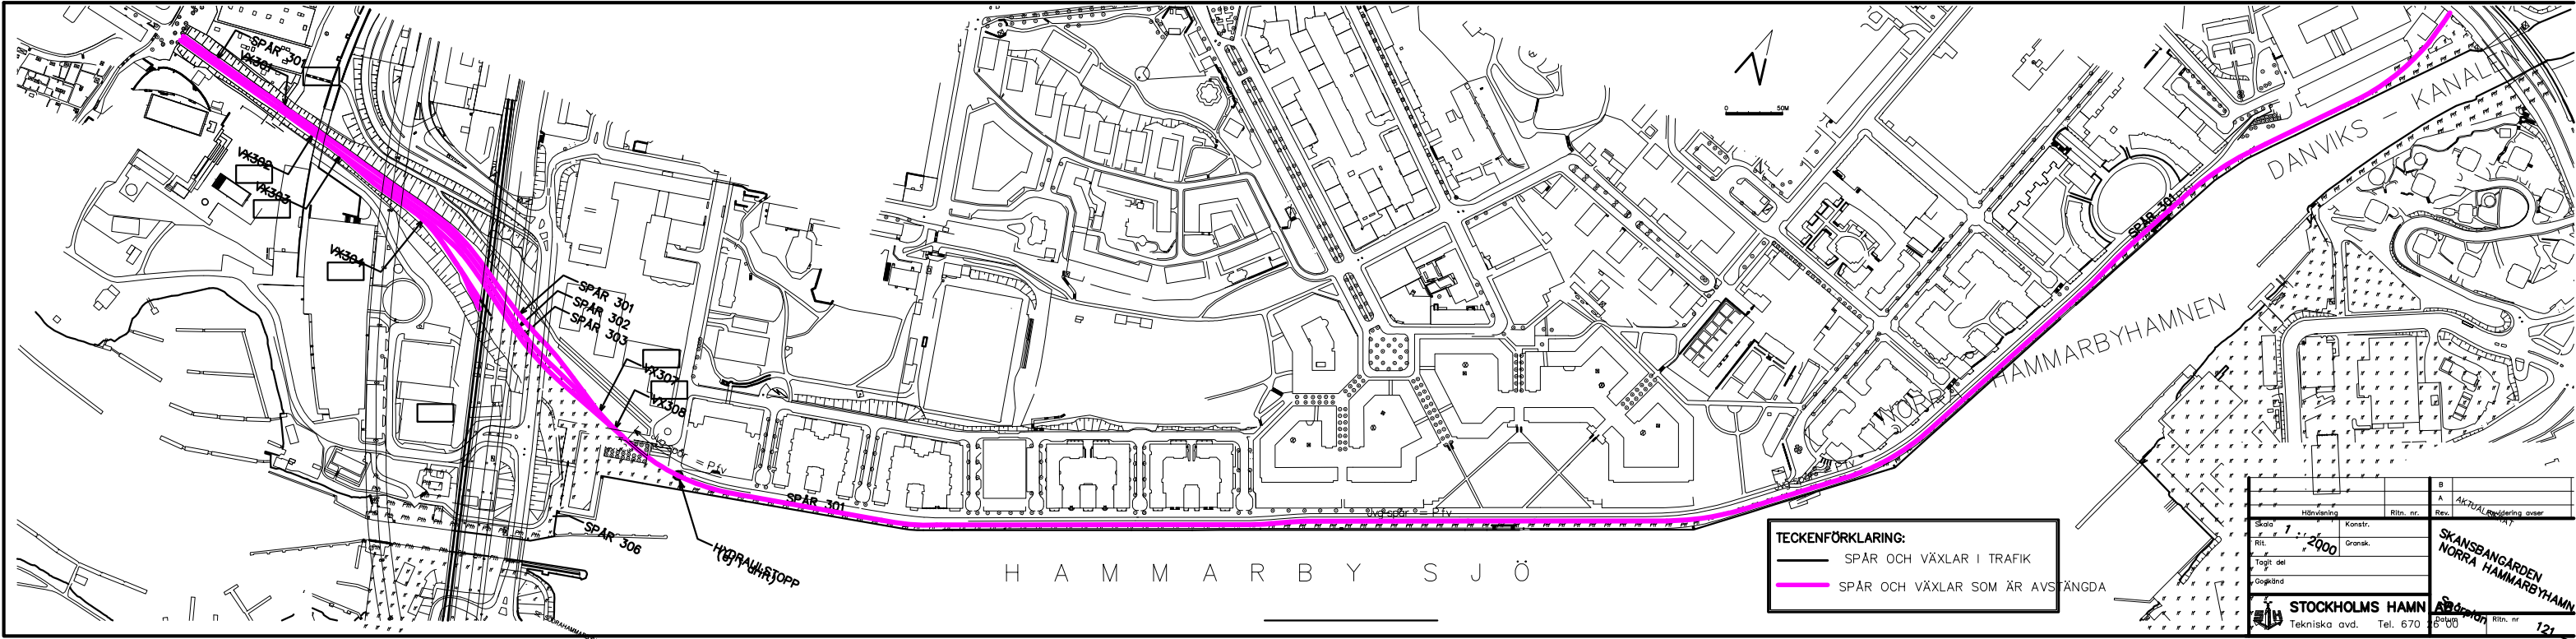

ÖVERGÅNG VÄXEL // SPÅR

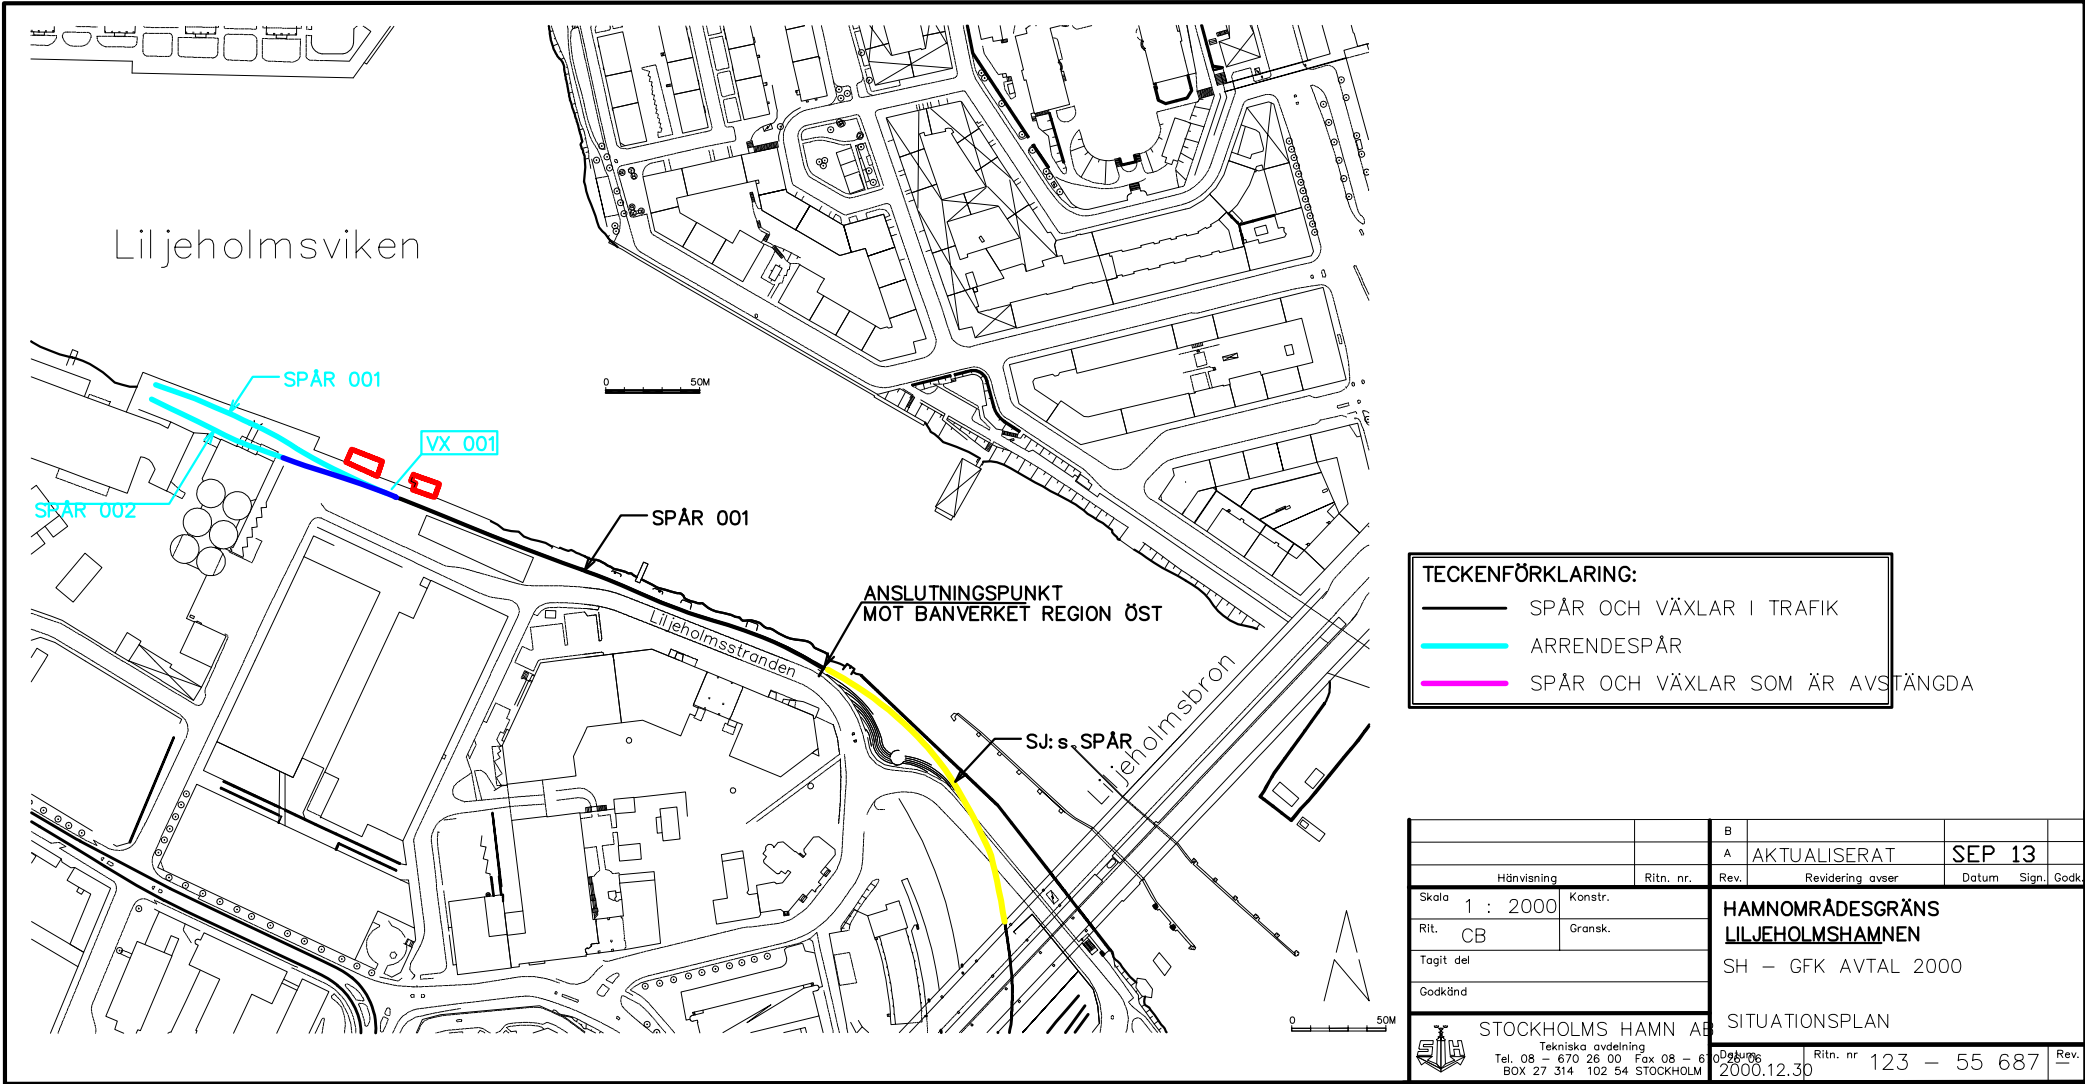

TECKENFÖRKLARING:

- SPÅR OCH VÄXLAR I TRAFIK
- ARRENDESPÅR
- SPÅR OCH VÄXLAR SOM ÄR AVSTÄNGDA

		B			
		A	AKTUALISERAT	SEP 13	
Hänvisning	Ritn. nr.	Rev.	Revidering avser	Datum	Sign. Godk.
Skala 1 : 2000	Konstr.				
Rit. CB	Gransk.				
Tagit del					
Godkänd					
STOCKHOLMS HAMN AB			SITUATIONSPLAN		
Tekniska avdelning			Ritn. nr 123 - 55 687		
Tel. 08 - 670 26 00 Fax 08 - 670 26 06			Rev. 11		
BOX 27 314 102 54 STOCKHOLM			2000.12.30		